


REDACCION
MIGUEL MUÑOZ
RONCERO

LEYENDA

ALINEACIONES SUELO URBANO	
ALINEACION INTERIOR	
DELIMITACION CONJUNTO HISTORICO	
SUELO URBANO CONSOLIDADO DELIMITACION UNIDADES ACTUACION	
LIMITE SUELO URBANO	
SUELO URBANIZABLE DELIMITADO DELIMITACION SECTORES	
EQUIPAMIENTO	
Ord. 1ª	
RESIDENCIAL GENERAL	
Ord. 2ª	
RESIDENCIAL UNIFAMILIAR GRADO 1	RU1
RESIDENCIAL UNIFAMILIAR GRADO 2	RU2
Ord. 3ª	
RESIDENCIAL CONJUNTO HISTORICO ARTISTICO	
Ord. 4ª	
RESIDENCIAL CASCO TRADICIONAL	
DELIMITACION ZONA DE BODEGAS	
Ord. 5ª	
INDUSTRIAL MIXTA	M
Ord. 6ª	
INDUSTRIAL EXCLUSIVA	E
Ord. 7ª	
ZONA VERDE	

POLIGONO INDUSTRIAL LA GUERA
ORDENACION
PROPUESTA DE ALINEACIONES Y USOS
PORMENORIZADOS EN S. URBANO

FECHA	ESCALA
JUNIO-2006	1:6000
PLANO	OUP 17

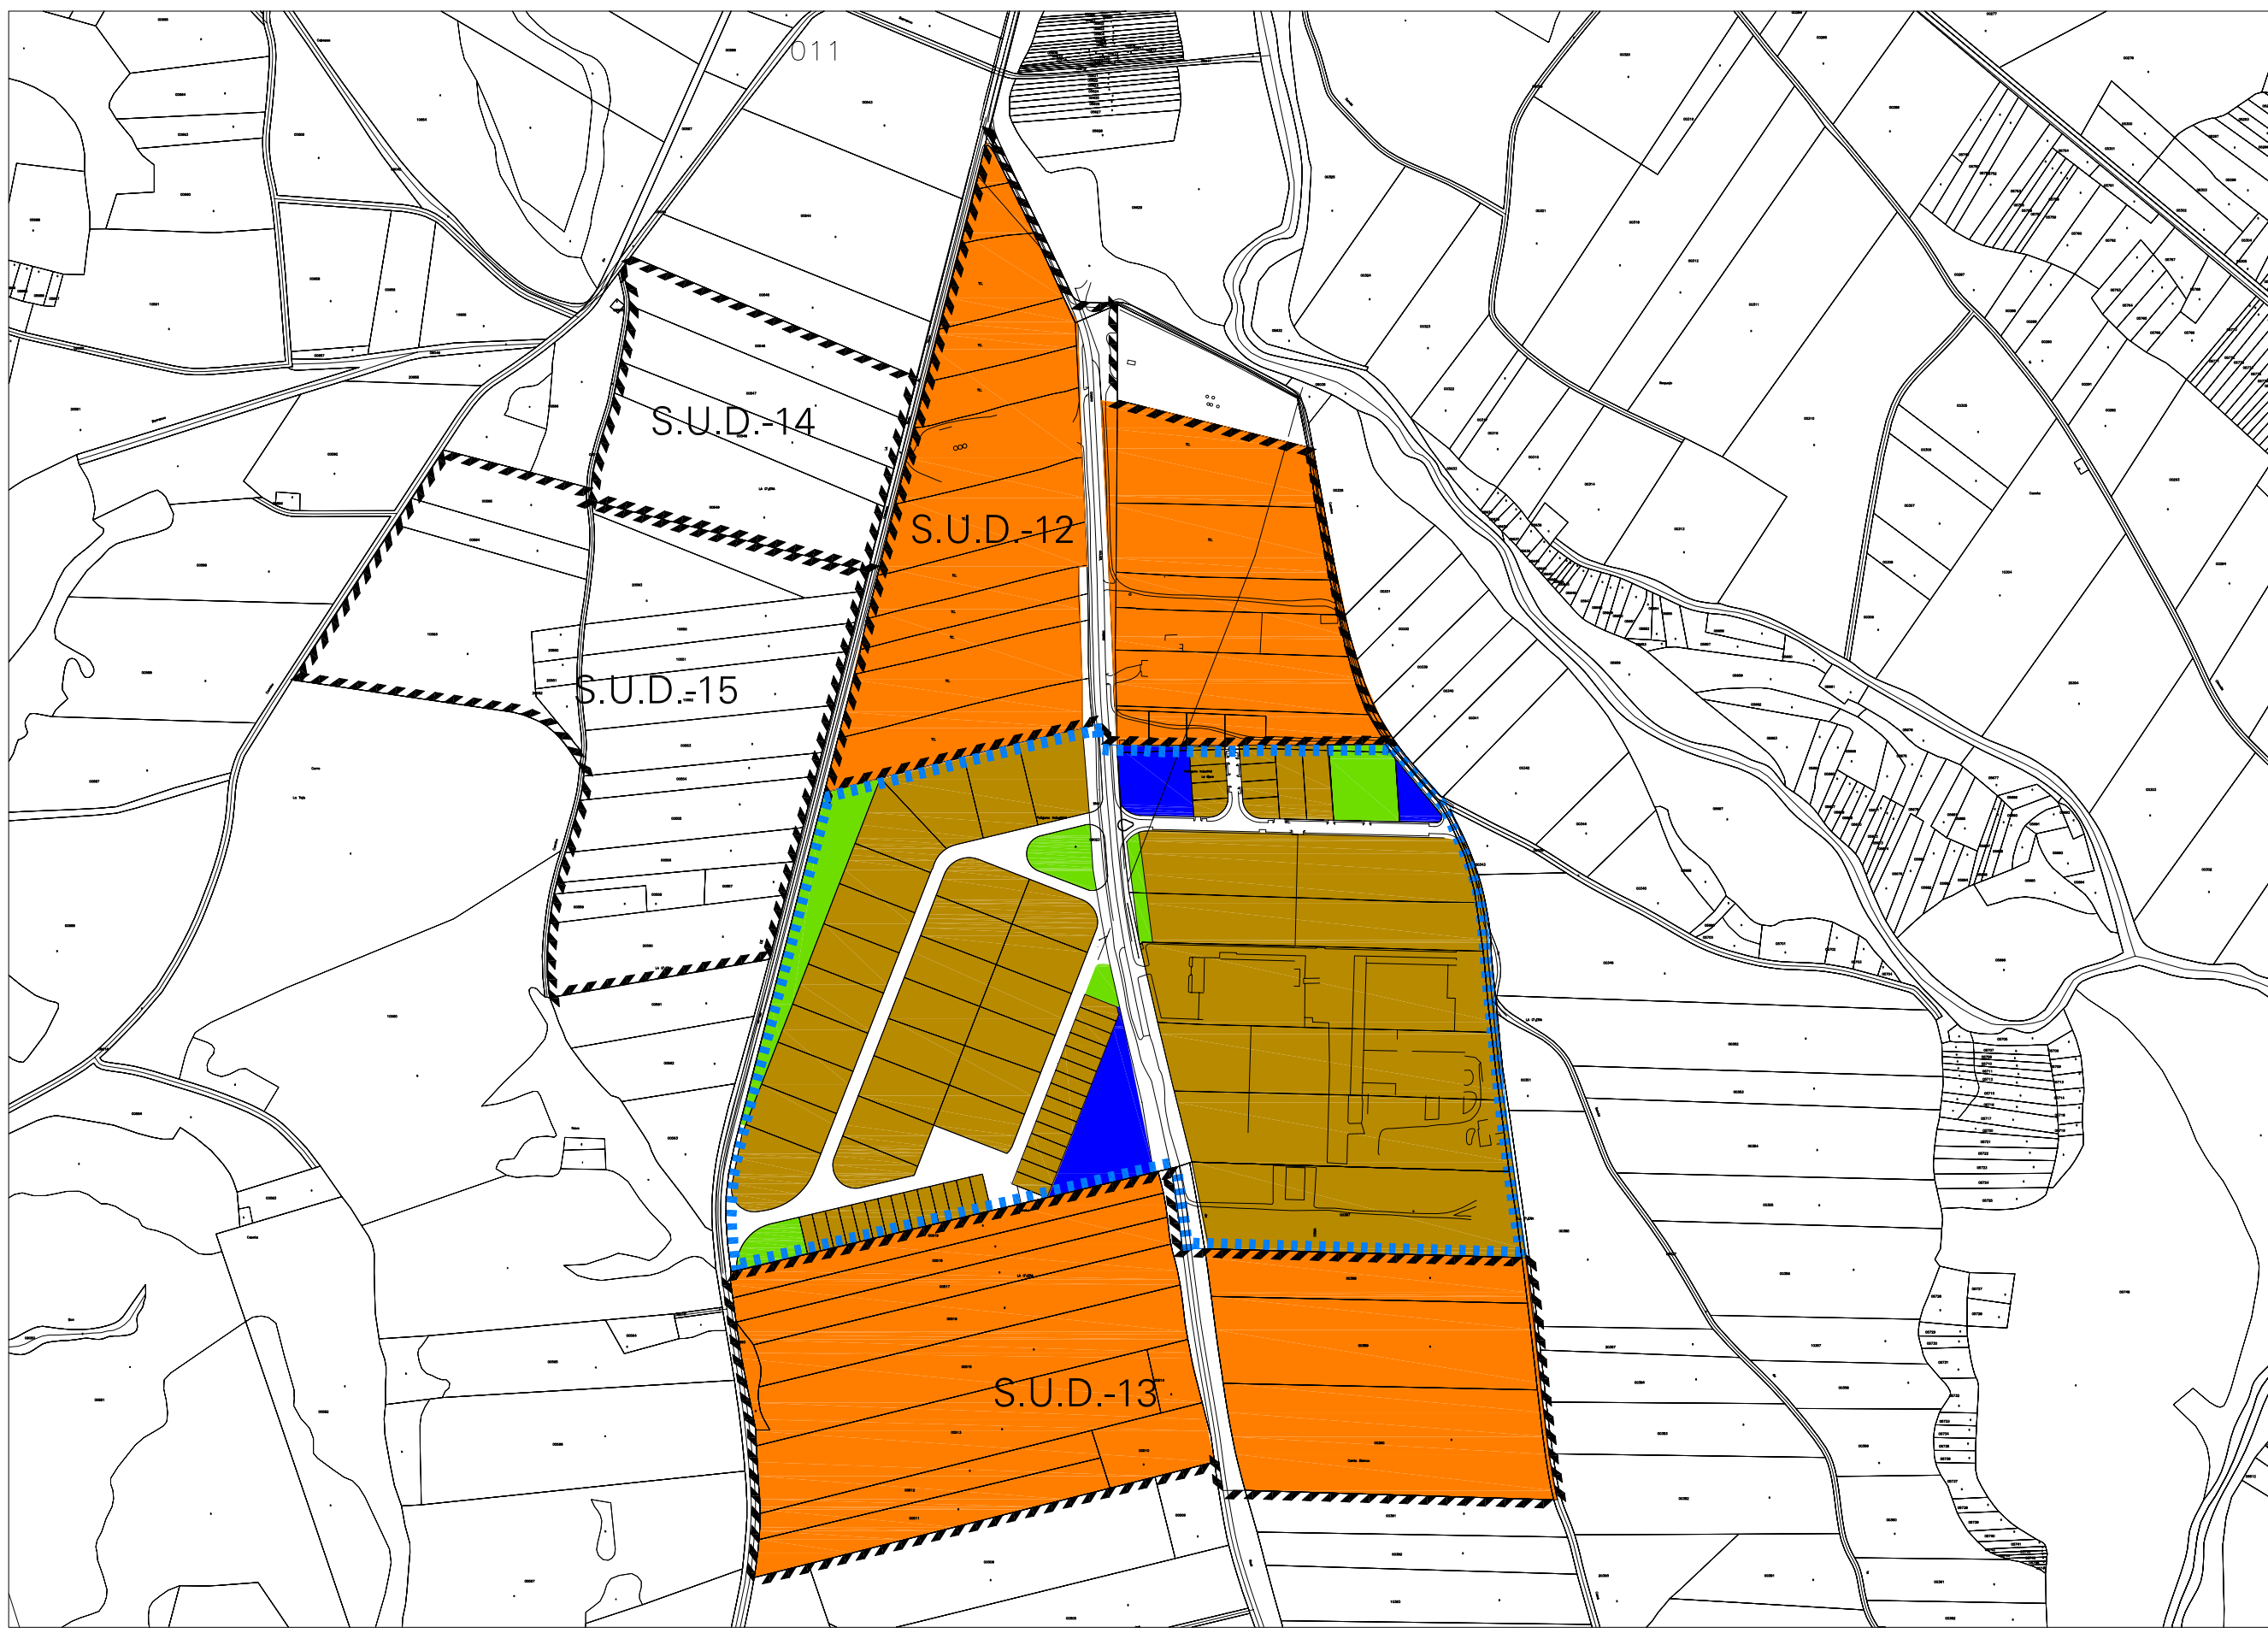

SIGNOS CONVENCIONALES

○ Fnt A Fuente	— AT — R Línea eléctrica de AT	□ C R Cobertizo	□ CT R Centro transformación
□ R Alcorque	— MT — R Línea eléctrica de MT y BT	□ P R Patio	□ BUS N Parada de autobus
□ N Banco de madera	— T — N Línea telefónica o telefonía	□ N Acceso a vivienda	Er N Erial
□ N Banco de piedra	□ R Piscina, estanque	□ R Bordillo y vado	Fr N Frutales
□ N Terraplen	— A — A Canal, acequia	□ V Limite de parcela	H N Huerta
□ V Arbol aislado	— A — A Arroyo, vaguada	□ V Limite de cultivo	J N Jardín y verde público
□ V Masa de árboles	— S — S Curvas de nivel	□ R Cuneta	OI N Olivar
□ V Seto	— S — S Curva directora	□ R Edificio y num. de plantas	S N Secano
— N Línea de Termino Municipal	— V — N Valla, cerca metálica	□ AR R Edificio en construcción	
— R Carretera, calle	— R — R Muro	□ R R Ruinas	
— N Camino	— R — R Tapia	— CI — N Conduccion indeterminada	